


แปลนถนน คสล.
1:75

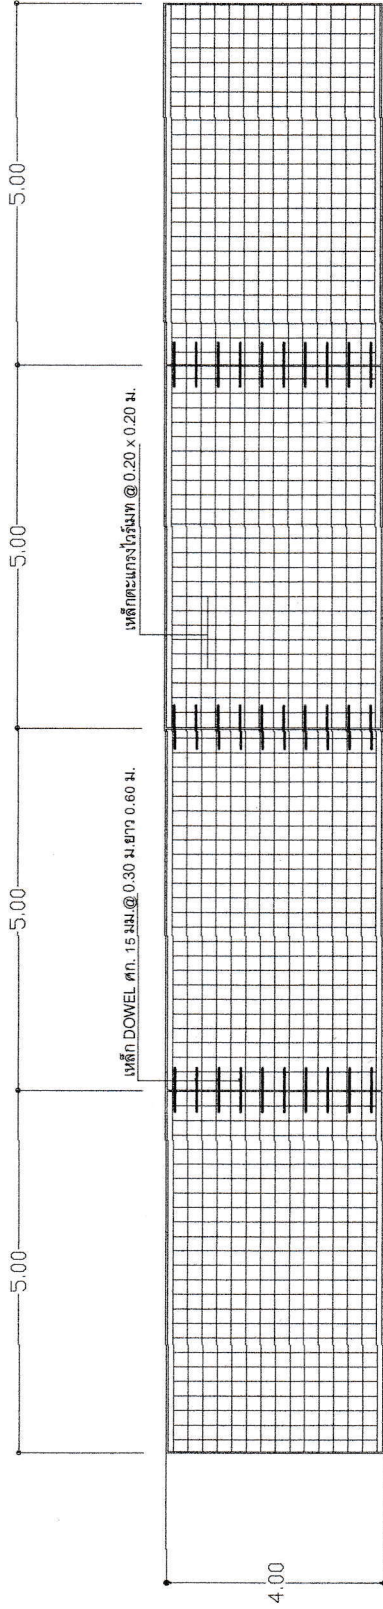

แปลนเหล็กเสริมถนน คสล.
1:75

(Handwritten signature)

องค์การบริหารส่วนตำบล ต้นหมยงดูโตะ	แบบ	แบบถนนคอนกรีตเสริมเหล็ก	สำรวจ	เขียนแบบ	วิศวกร	นายสะเป็ลิ่ง ยามก	นายสะเป็ลิ่ง ยามก	ผู้สำรวจการก่อสร้าง	ผู้สำรวจการก่อสร้าง	นายมะหะมะสายดี อาลีตีดูมาะ	นายมะหะมะสายดี อาลีตีดูมาะ	นายมะคอดี เจ๊ะแมต๊ะ	นายมะคอดี เจ๊ะแมต๊ะ	ผู้สำรวจการก่อสร้าง	แบบเลขที่	จำนวนแผ่น
	แบบถนนคอนกรีตเสริมเหล็ก					ยามก	ยามก			อาลีตีดูมาะ	อาลีตีดูมาะ	เจ๊ะแมต๊ะ	เจ๊ะแมต๊ะ			